

Legende
 Art der baulichen Nutzung
 (§ 9 (1) Nr. 1 BauGB und § 1 (2), § 4 BauNVO)

WA


Allgemeines Wohngebiet

 Maß der baulichen Nutzung
 (§ 9 (1) Nr. 1 BauGB und § 16 und § 17 BauNVO)
 0,4
 II
 Grundflächenzahl (GRZ)
 Zahl der Vollgeschosse, als Höchstmaß
 Bauweise, Baulinien, Baugrenzen
 (§ 9 (1) Nr. 2 BauGB und § 22 und § 23 BauNVO)
 o
 offene Bauweise

Baugrenze

 Sonstige Planzeichen

Grenze des räumlichen Geltungsbereichs des Bebauungsplanes

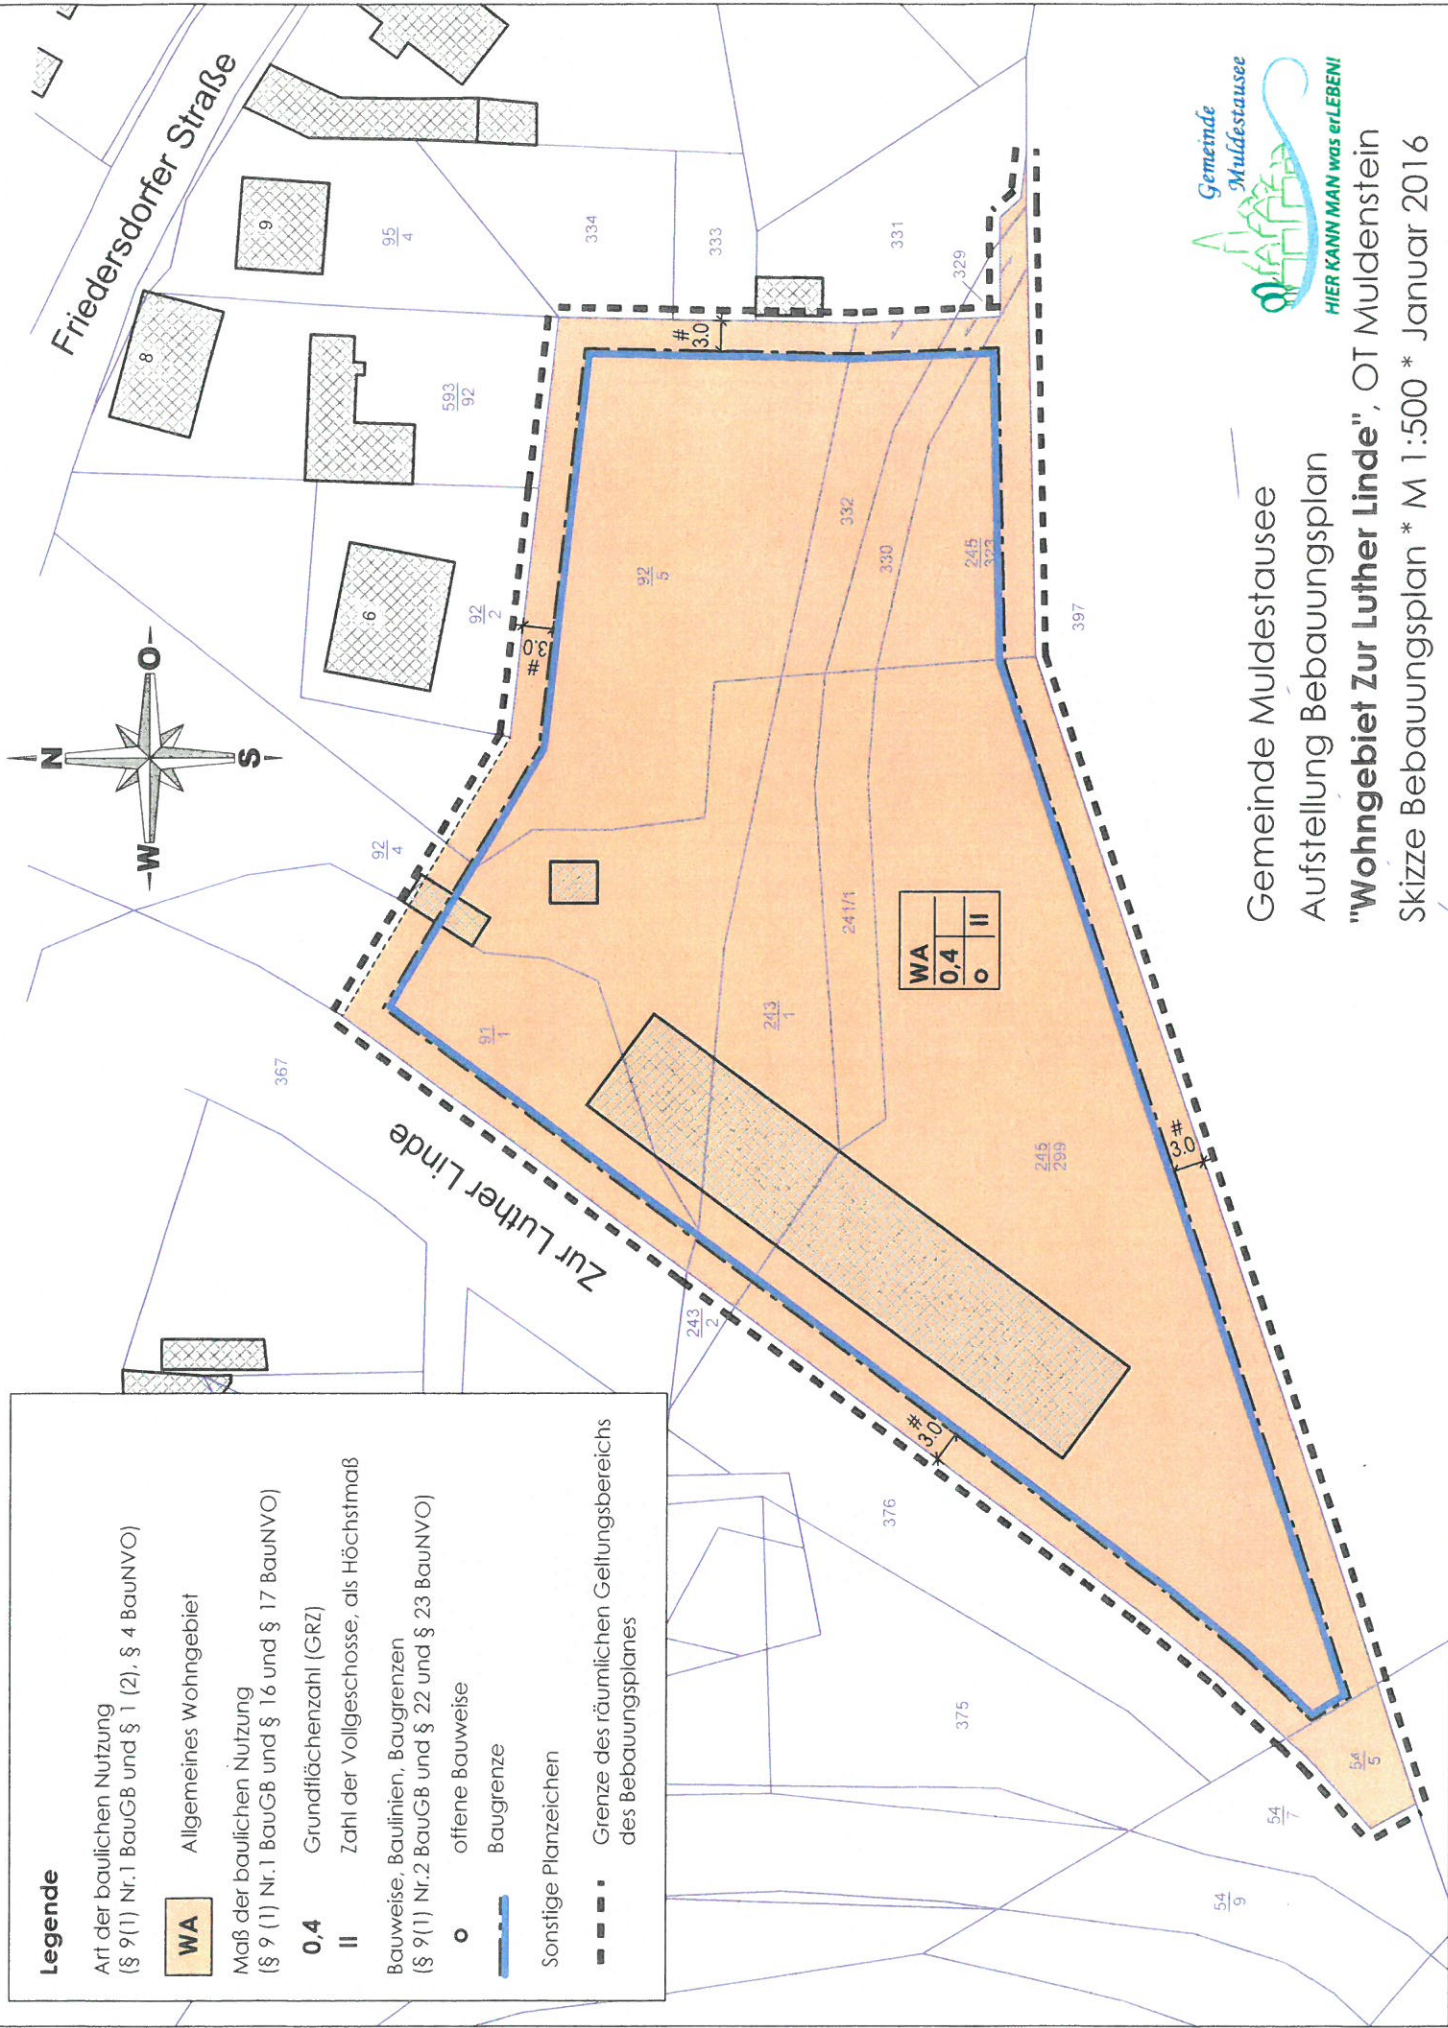

N



Grundstück Muldenstein

"Zur Luther Linde"

Entwurf zur Bebauung

M 1 : 500

